


KARTA BYTU 1.3 - 3+kk (1.NP)

BYT 1.3
PŮDORYS S VYBAVENÍM

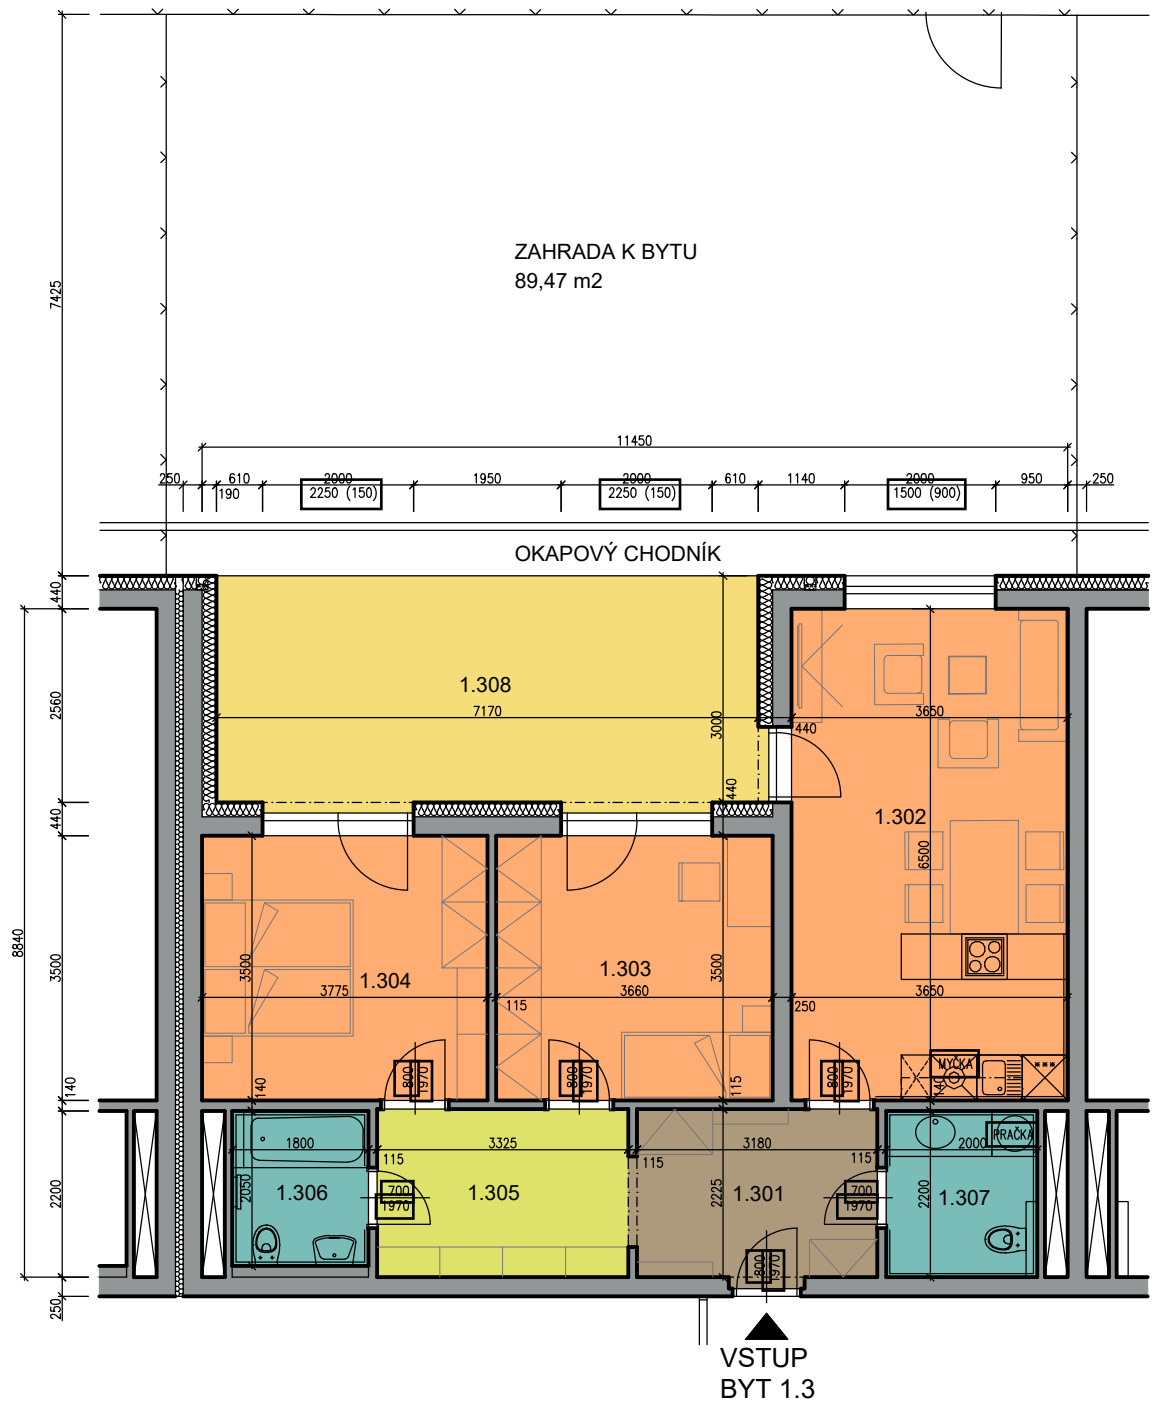

LEGENDA MÍSTNOSTÍ - BYT 1.3 - 72,58 m²

ČÍSLO M.	ÚČEL MÍSTNOSTI	PLOCHA /M ² /	ÚPRAVA POVRCHŮ			POZNÁMKA		
			PODLAHA	STĚNY	STROP			
72,58m ²	1.301	PŘEDSÍN	7,36	KERAMICKÁ DLAŽBA	P2*	VÁPENNÁ OMÍTKA	SDK PODHLED	SOKL V 100mm
	1.302	OBÝV. POKOJ S KK	23,72	AKUSTICKÝ VINYL	P1*	VÁPENNÁ OMÍTKA	SDK PODHL./OMÍTKA	SOKLOVÁ LIŠTA
	1.303	POKOJ	12,81	AKUSTICKÝ VINYL	P1*	VÁPENNÁ OMÍTKA	VÁPENNÁ OMÍTKA	SOKLOVÁ LIŠTA
	1.304	LOŽNICE	13,21	AKUSTICKÝ VINYL	P1*	VÁPENNÁ OMÍTKA	VÁPENNÁ OMÍTKA	SOKLOVÁ LIŠTA
	1.305	CHODBA	7,39	AKUSTICKÝ VINYL	P1*	VÁPENNÁ OMÍTKA	SDK PODHLED	SOKLOVÁ LIŠTA
BYT 1.3	1.306	KOUPELNA S WC	3,69	KERAMICKÁ DLAŽBA	P2*	KERAMICKÝ OBKLAD	SDK PODHLED	
	1.307	WC	4,40	KERAMICKÁ DLAŽBA	P2*	KERAMICKÝ OBKLAD	SDK PODHLED	
	1.308	TERASA	22,21	BETONOVÁ DLAŽBA	T2	KZS ETICS	POHLEDOVÝ BETON	SOKL V 100mm

PLOCHY MÍSTNOSTÍ JSOU STANOVENY BEZ OMÍTEK A OBKLADŮ
PLOCHA TERASY NENÍ ZAPOČÍTÁNA DO CELKOVÉ PLOCHY BYTU

CELKOVÝ PŮDORYS 1.NP VYZNAČENÁ POLOHA BYTU 1.3

