


KARTA BYTU 1.4 - 3+kk (1.NP)

BYT 1.4
PŮDORYS S VYBAVENÍM

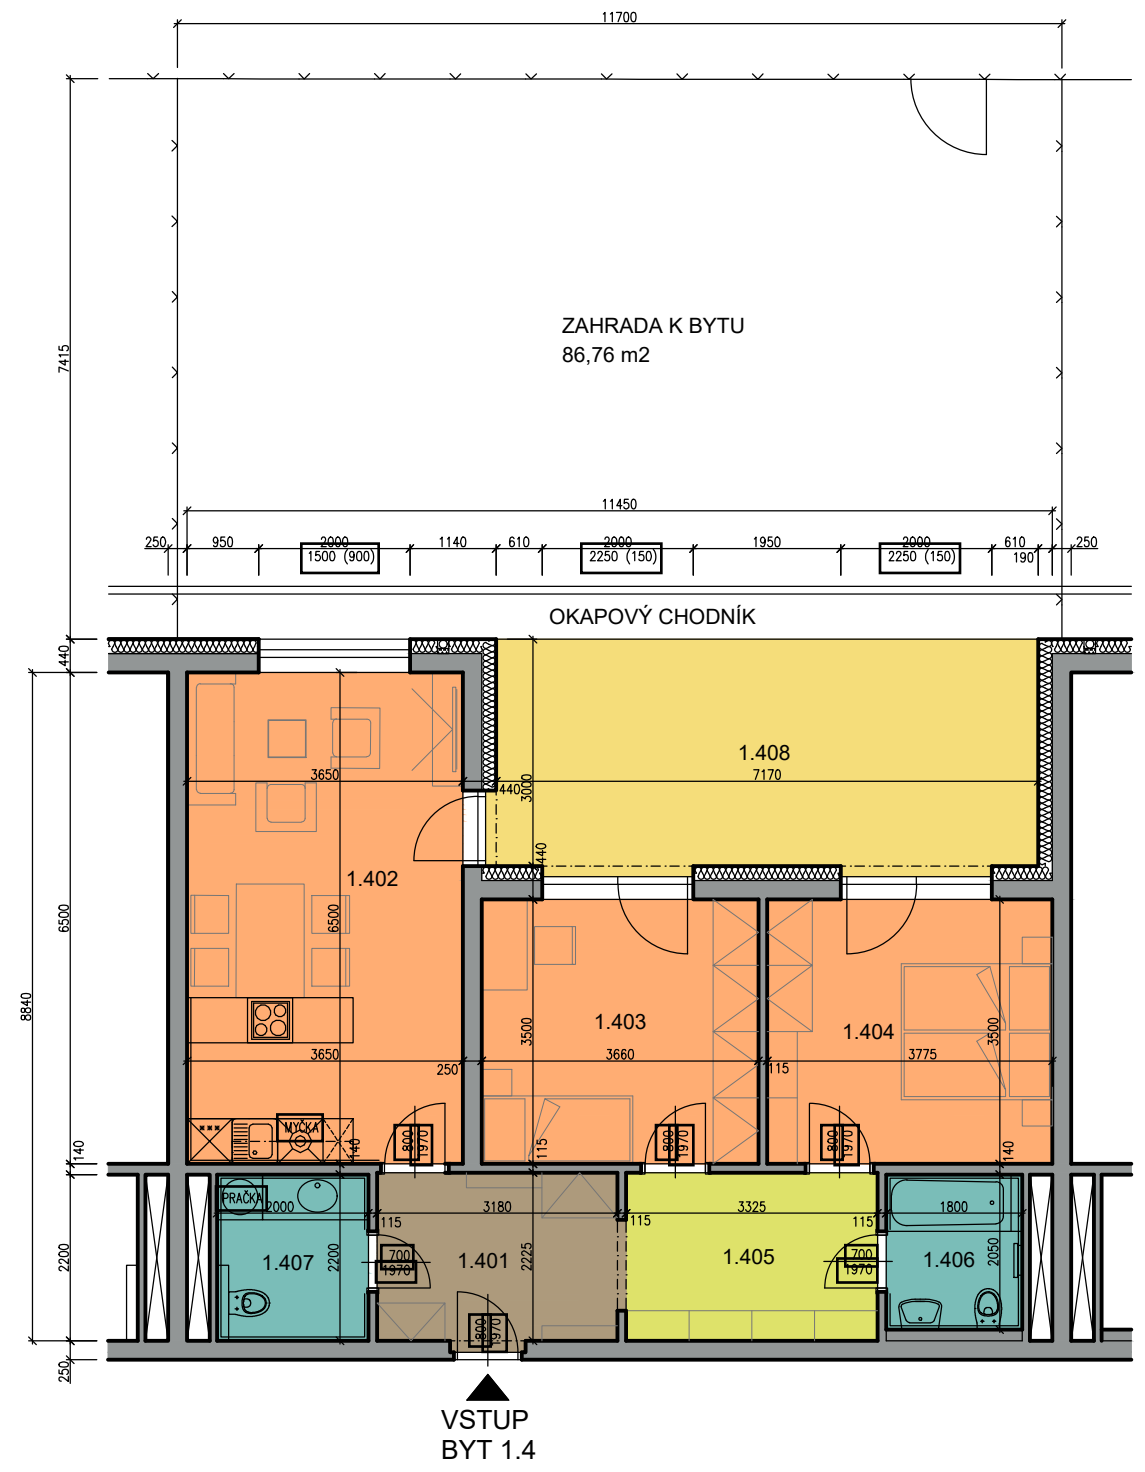

LEGENDA MÍSTNOSTÍ - BYT 1.4 - 72,49 m²

ČÍSLO M.	ÚČEL MÍSTNOSTI	PLOCHA /M ² /	ÚPRAVA POVRCHŮ			POZNÁMKA	
			PODLAHA	STĚNY	STROP		
1.401	PŘEDSÍN	7,36	KERAMICKÁ DLAŽBA	P2*	VÁPENNÁ OMÍTKA	SDK PODHLED	SOKL V 100mm
1.402	OBÝV. POKOJ S KK	23,72	AKUSTICKÝ VINYL	P1*	VÁPENNÁ OMÍTKA	SDK PODHL./OMÍTKA	SOKLOVÁ LIŠTA
1.403	POKOJ	12,81	AKUSTICKÝ VINYL	P1*	VÁPENNÁ OMÍTKA	VÁPENNÁ OMÍTKA	SOKLOVÁ LIŠTA
1.404	LOŽNICE	13,21	AKUSTICKÝ VINYL	P1*	VÁPENNÁ OMÍTKA	VÁPENNÁ OMÍTKA	SOKLOVÁ LIŠTA
1.405	CHODBA	7,39	AKUSTICKÝ VINYL	P1*	VÁPENNÁ OMÍTKA	SDK PODHLED	SOKLOVÁ LIŠTA
1.406	KOUPELNA S WC	3,69	KERAMICKÁ DLAŽBA	P2*	KERAMICKÝ OBKLAD	SDK PODHLED	
1.407	WC	4,31	KERAMICKÁ DLAŽBA	P2*	KERAMICKÝ OBKLAD	SDK PODHLED	
1.408	TERASA	22,21	BETONOVÁ DLAŽBA	T2	KZS ETICS	POHLEDOVÝ BETON	SOKL V 100mm

PLOCHY MÍSTNOSTÍ JSOU STANOVENY BEZ OMÍTEK A OBKLADŮ
PLOCHA LODŽIE NENÍ ZAPOČÍTÁNA DO CELKOVÉ PLOCHY BYTU

CELKOVÝ PŮDORYS 1.NP VYZNAČENÁ POLOHA BYTU 1.4

