


# KARTA BYTU 1.5 - 2+kk (1.NP)

BYT 1.5  
PŮDORYS S VYBAVENÍM

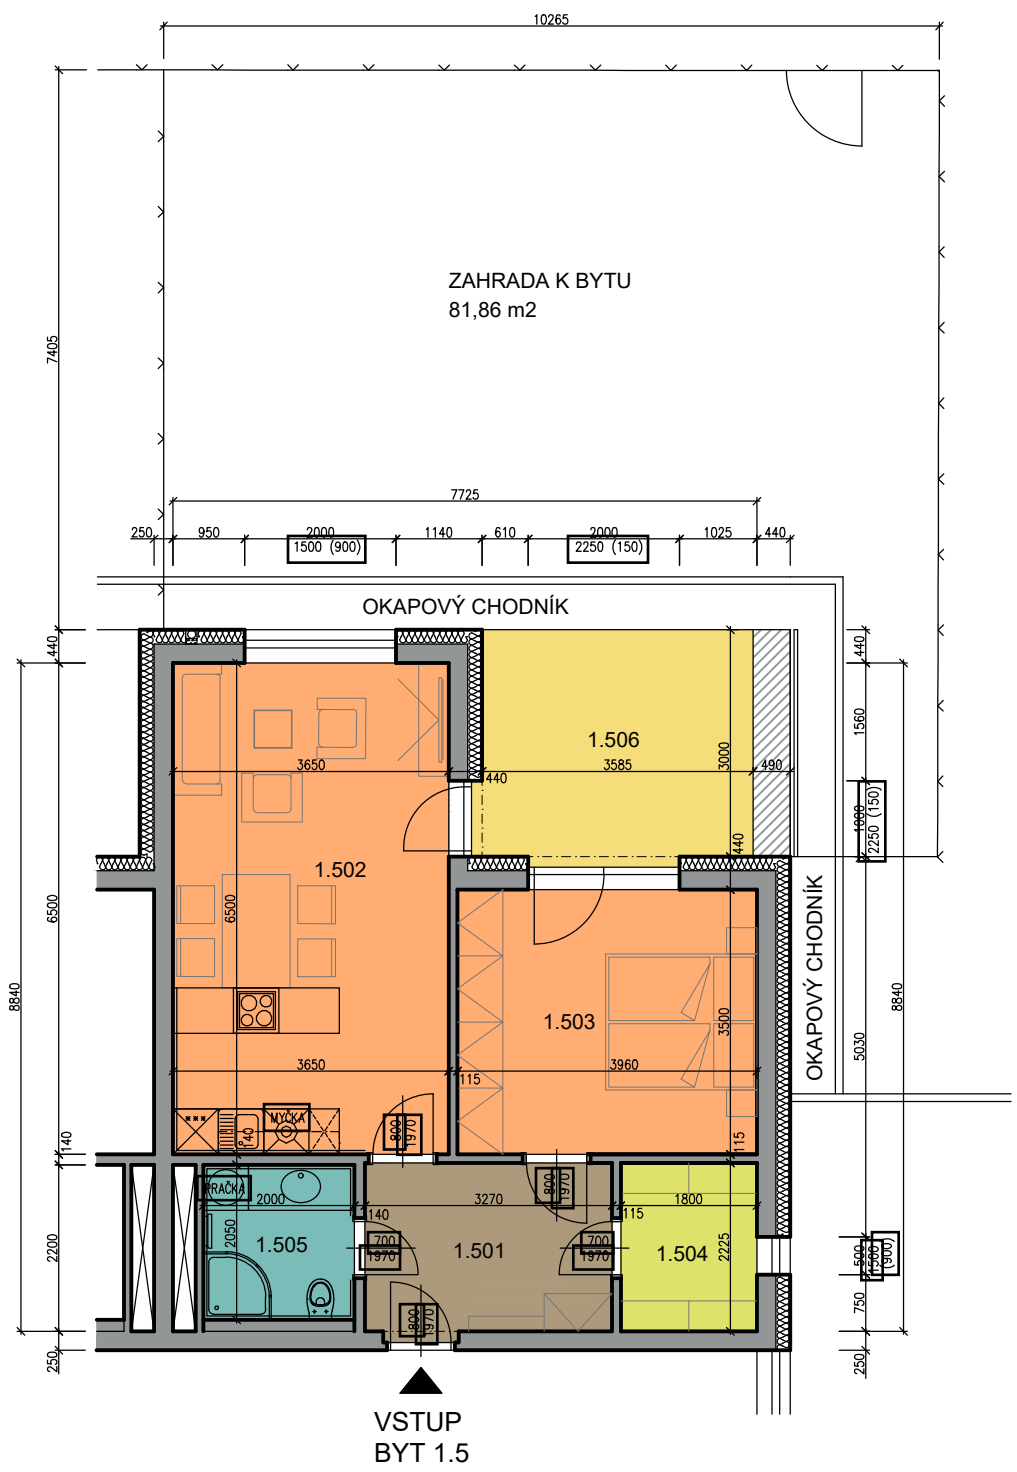

## LEGENDA MÍSTNOSTÍ - BYT 1.5 - 53,09 m<sup>2</sup>

ČÍSLO M.	ÚČEL MÍSTNOSTI	PLOCHA /M <sup>2</sup> /	ÚPRAVA POVRCHŮ			POZNÁMKA	
			PODLAHA	STĚNY	STROP		
1.501	PŘEDSÍŇ	7,41	KERAMICKÁ DLAŽBA	P2*	VÁPENNÁ OMÍTKA	SDK PODHLED	SOKL V 100mm
1.502	OBÝV. POKOJ S KK	23,72	AKUSTICKÝ VINYL	P1*	VÁPENNÁ OMÍTKA	SDK PODHL./OMÍTKA	SOKLOVÁ LIŠTA
1.503	LOŽNICE	13,86	AKUSTICKÝ VINYL	P1*	VÁPENNÁ OMÍTKA	VÁPENNÁ OMÍTKA	SOKLOVÁ LIŠTA
1.504	ŠATNA	4,00	AKUSTICKÝ VINYL	P1*	VÁPENNÁ OMÍTKA	SDK PODHLED	SOKLOVÁ LIŠTA
1.505	KOUPELNA S WC	4,10	KERAMICKÁ DLAŽBA	P2*	KERAMICKÝ OBKLAD	SDK PODHLED	
1.506	TERASA	11,18	BETONOVÁ DLAŽBA	T2	KZS ETICS	POHLEDVÝ BETON	SOKL V 100mm

PLOCHY MÍSTNOSTÍ JSOU STANOVENY BEZ OMÍTEK A OBKLADŮ  
PLOCHA TERASY NENÍ ZAPOČÍTÁNA DO CELKOVÉ PLOCHY BYTU

## CELKOVÝ PŮDORYS 1.NP VYZNAČENÁ POLOHA BYTU 1.5

