


KARTA BYTU 2.10 - 4+kk (2.NP)

BYT 2.10
PŮDORYS S VYBAVENÍM

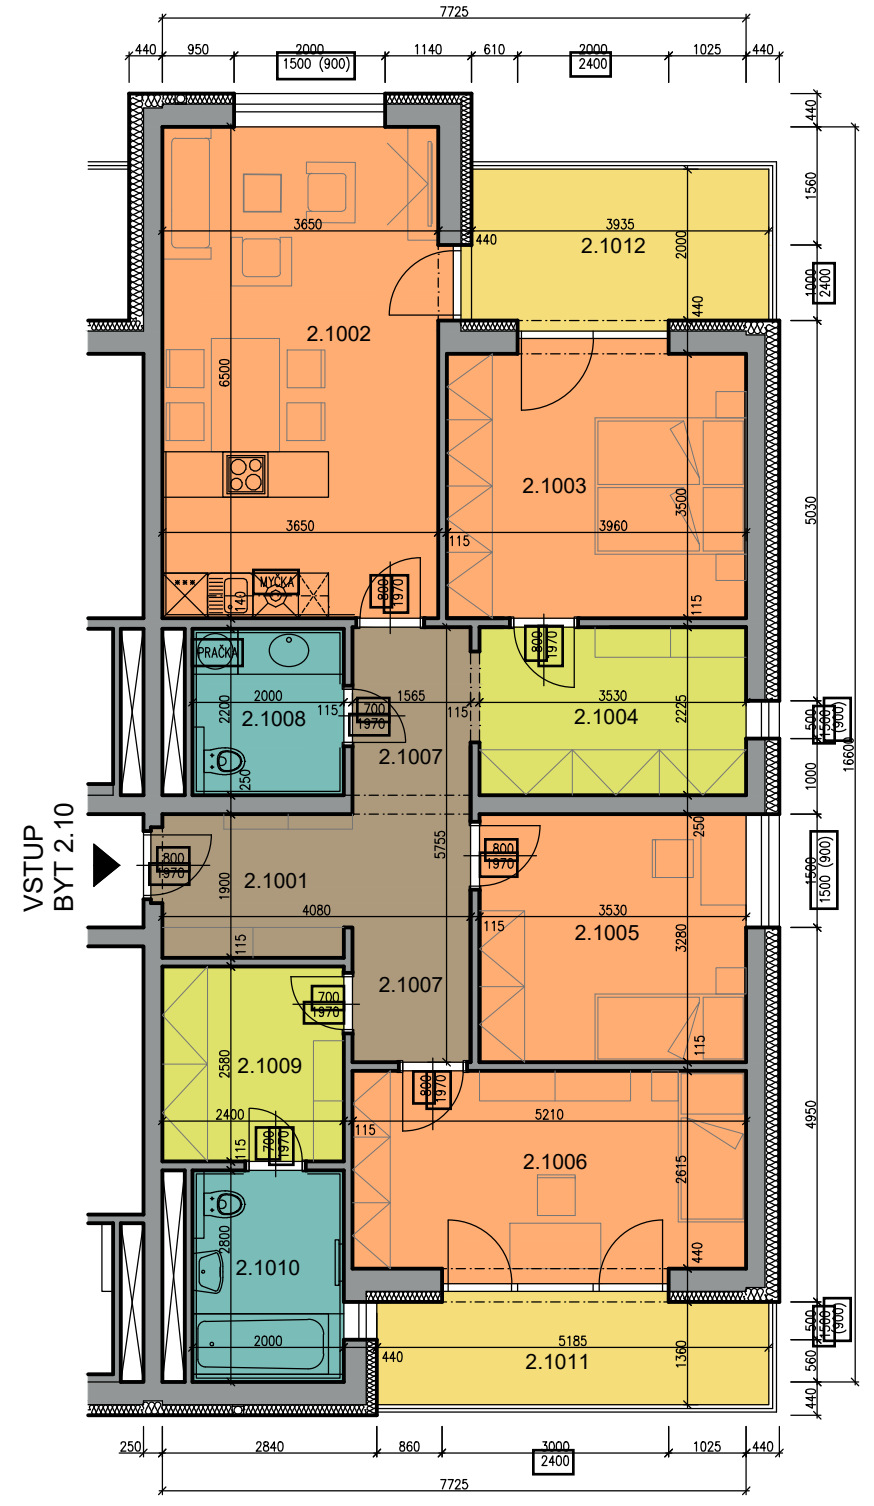

LEGENDA MÍSTNOSTÍ - BYT 2.10 - 101,92 m²

ČÍSLO M.	OČEL MÍSTNOSTI	PLOCHA /M ² /	ÚPRAVA PLOCHŮ				POZNÁMKA
			PODLAHA	STĚNY	STŘEP		
2.1001	PŘEDSÍŇ	4,88	KERAMICKÁ DLAŽBA	P2	VÁPENNÁ OMÍTKA	SDK PODHLED	SOKL. V 100mm
2.1002	OBÝV. POKOJ S KK	23,92	AKUSTICKÝ VINYL	P1	VÁPENNÁ OMÍTKA	SDK PODHL./OMÍTKA	SOKLOVÁ LIŠTA
2.1003	LOŽNICE	14,26	AKUSTICKÝ VINYL	P1	VÁPENNÁ OMÍTKA	VÁPENNÁ OMÍTKA	SOKLOVÁ LIŠTA
2.1004	ŠATNA	7,85	AKUSTICKÝ VINYL	P1	VÁPENNÁ OMÍTKA	SDK PODHLED	SOKLOVÁ LIŠTA
2.1005	POKOJ	11,57	AKUSTICKÝ VINYL	P1	VÁPENNÁ OMÍTKA	VÁPENNÁ OMÍTKA	SOKLOVÁ LIŠTA
2.1006	POKOJ	14,22	AKUSTICKÝ VINYL	P1	VÁPENNÁ OMÍTKA	VÁPENNÁ OMÍTKA	SOKLOVÁ LIŠTA
2.1007	CHODBA	9,13	AKUSTICKÝ VINYL	P1	VÁPENNÁ OMÍTKA	SDK PODHLED	SOKLOVÁ LIŠTA
2.1008	WC	4,30	KERAMICKÁ DLAŽBA	P2	KERAMICKÝ OBKLAD	SDK PODHLED	
2.1009	KOMORA	6,19	AKUSTICKÝ VINYL	P1	VÁPENNÁ OMÍTKA	SDK PODHLED	SOKLOVÁ LIŠTA
2.1010	KOUPELNA S WC	5,60	KERAMICKÁ DLAŽBA	P2	KERAMICKÝ OBKLAD	SDK PODHLED	
2.1011	LODŽIE	7,47	KERAMICKÁ DLAŽBA	P6	KZS ETICS	POHLEDOVÝ BETON	SOKL. V 100mm
2.1012	LODŽIE	8,29	KERAMICKÁ DLAŽBA	P6	KZS ETICS	POHLEDOVÝ BETON	SOKL. V 100mm

PLOCHY MÍSTNOSTÍ JSOU STANOVENY BEZ OMÍTEK A OBKLADŮ
PLOCHA LODŽIE NENÍ ZAPOČÍTÁNA DO CELKOVÉ PLOCHY BYTU

CELKOVÝ PŮDORYS 2.NP VYZNAČENÁ POLOHA BYTU 2.10

