


KARTA BYTU 2.4 - 4+kk (2.NP)

BYT 2.4
PŮDORYS S VYBAVENÍM

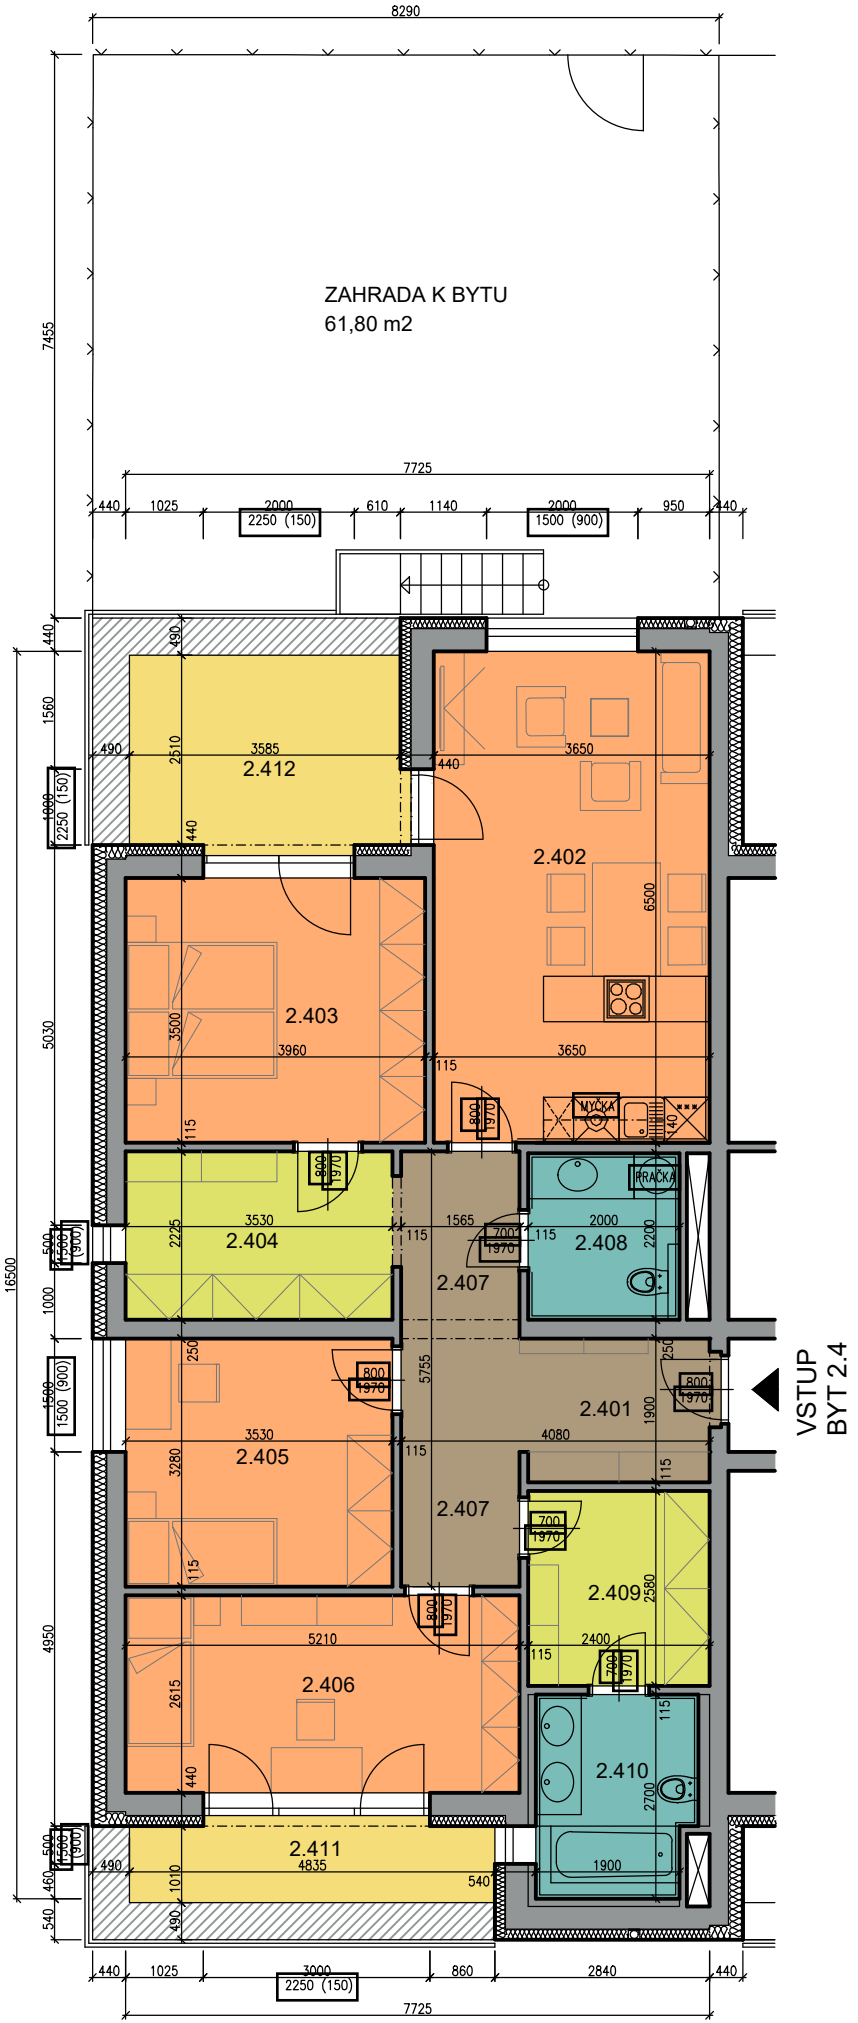

LEGENDA MÍSTNOSTÍ - BYT 2.4 - 100,68 m²

ČÍSLO M.	OČEL MÍSTNOSTI	PLOCHA /M ² /	ÚPRAVA POVRCHŮ			POZNÁMKA	
			PODLAHA	STĚNY	STŘOP		
2.401	PŘEDSÍŇ	4,88	KERAMICKÁ DLAŽBA	P2	VÁPENNÁ OMÍTKA	SDK PODHLED	SOKL V 100mm
2.402	OBÝV. POKOJ S KK	23,72	AKUSTICKÝ VINYL	P1	VÁPENNÁ OMÍTKA	SDK PODHL./OMÍTKA	SOKLOVÁ LIŠTA
2.403	LOŽNICE	13,86	AKUSTICKÝ VINYL	P1	VÁPENNÁ OMÍTKA	VÁPENNÁ OMÍTKA	SOKLOVÁ LIŠTA
2.404	ŠATNA	7,85	AKUSTICKÝ VINYL	P1	VÁPENNÁ OMÍTKA	SDK PODHLED	SOKLOVÁ LIŠTA
2.405	POKOJ	11,57	AKUSTICKÝ VINYL	P1	VÁPENNÁ OMÍTKA	VÁPENNÁ OMÍTKA	SOKLOVÁ LIŠTA
2.406	POKOJ	13,62	AKUSTICKÝ VINYL	P1	VÁPENNÁ OMÍTKA	VÁPENNÁ OMÍTKA	SOKLOVÁ LIŠTA
2.407	CHODBA	9,13	AKUSTICKÝ VINYL	P1	VÁPENNÁ OMÍTKA	SDK PODHLED	SOKLOVÁ LIŠTA
2.408	WC	4,30	KERAMICKÁ DLAŽBA	P2	KERAMICKÝ OBKLAD	SDK PODHLED	
2.409	KOMORA	6,19	AKUSTICKÝ VINYL	P1	VÁPENNÁ OMÍTKA	SDK PODHLED	SOKLOVÁ LIŠTA
2.410	KOUPELNA S WC	5,56	KERAMICKÁ DLAŽBA	P2	KERAMICKÝ OBKLAD	SDK PODHLED	
2.411	TERASA	5,30	BETONOVÁ DLAŽBA	T2	KZS ETICS	POHLEDOVÝ BETON	SOKL V 100mm
2.412	TERASA	9,42	BETONOVÁ DLAŽBA	T2	KZS ETICS	POHLEDOVÝ BETON	SOKL V 100mm

PLOCHY MÍSTNOSTÍ JSOU STANOVENY BEZ OMÍTEK A OBKLADŮ
PLOCHA TERAS NENÍ ZAPOČÍTÁNA DO CELKOVÉ PLOCHY BYTU

CELKOVÝ PŮDORYS 2.NP VYZNAČENÁ POLOHA BYTU 2.4

