


KARTA BYTU 2.5 - 2+kk (2.NP)

BYT 2.5
PŮDORYS S VYBAVENÍM

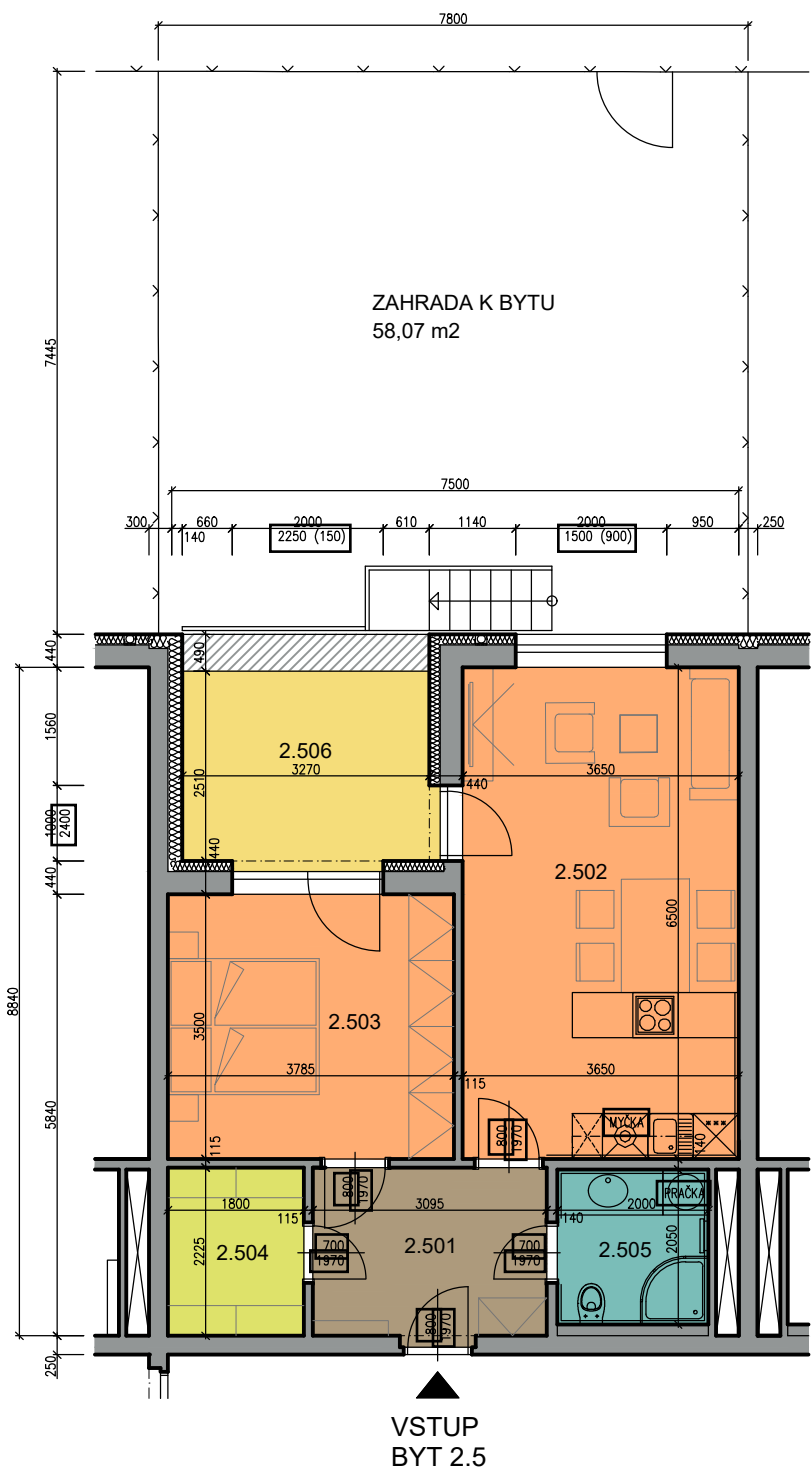

LEGENDA MÍSTNOSTÍ - BYT 2.5 - 52,08 m2

ČÍSLO M.	ÚČEL MÍSTNOSTI	PLOCHA /M2/	ÚPRAVA POVRCHŮ			POZNÁMKA	
			PODLAHA	STĚNY	STROP		
2.501	PŘEDSÍŇ	7,02	KERAMICKÁ DLAŽBA	P2	VÁPENNÁ OMÍTKA	SDK PODHLED	SOKL V 100mm
2.502	OBÝV. POKOJ S KK	23,72	AKUSTICKÝ VINYL	P1	VÁPENNÁ OMÍTKA	SDK PODHL./OMÍTKA	SOKLOVÁ LIŠTA
2.503	LOŽNICE	13,24	AKUSTICKÝ VINYL	P1	VÁPENNÁ OMÍTKA	VÁPENNÁ OMÍTKA	SOKLOVÁ LIŠTA
2.504	KOMORA	4,00	AKUSTICKÝ VINYL	P1	VÁPENNÁ OMÍTKA	SDK PODHLED	SOKLOVÁ LIŠTA
2.505	KOUPELNA S WC	4,10	KERAMICKÁ DLAŽBA	P2	KERAMICKÝ OBKLAD	SDK PODHLED	
2.506	TERASA	8,63	BETONOVÁ DLAŽBA	T2	KZS ETICS	POHLEDOVÝ BETON	SOKL V 100mm

PLOCHY MÍSTNOSTÍ JSOU STANOVENY BEZ OMÍTEK A OBKLADŮ
PLOCHA TERASY NENÍ ZAPOČÍTÁNA DO CELKOVÉ PLOCHY BYTU

CELKOVÝ PŮDORYS 2.NP VYZNAČENÁ POLOHA BYTU 2.5

