


# KARTA BYTU 2.6 - 2+kk (2.NP)

BYT 2.6  
PŮDORYS S VYBAVENÍM

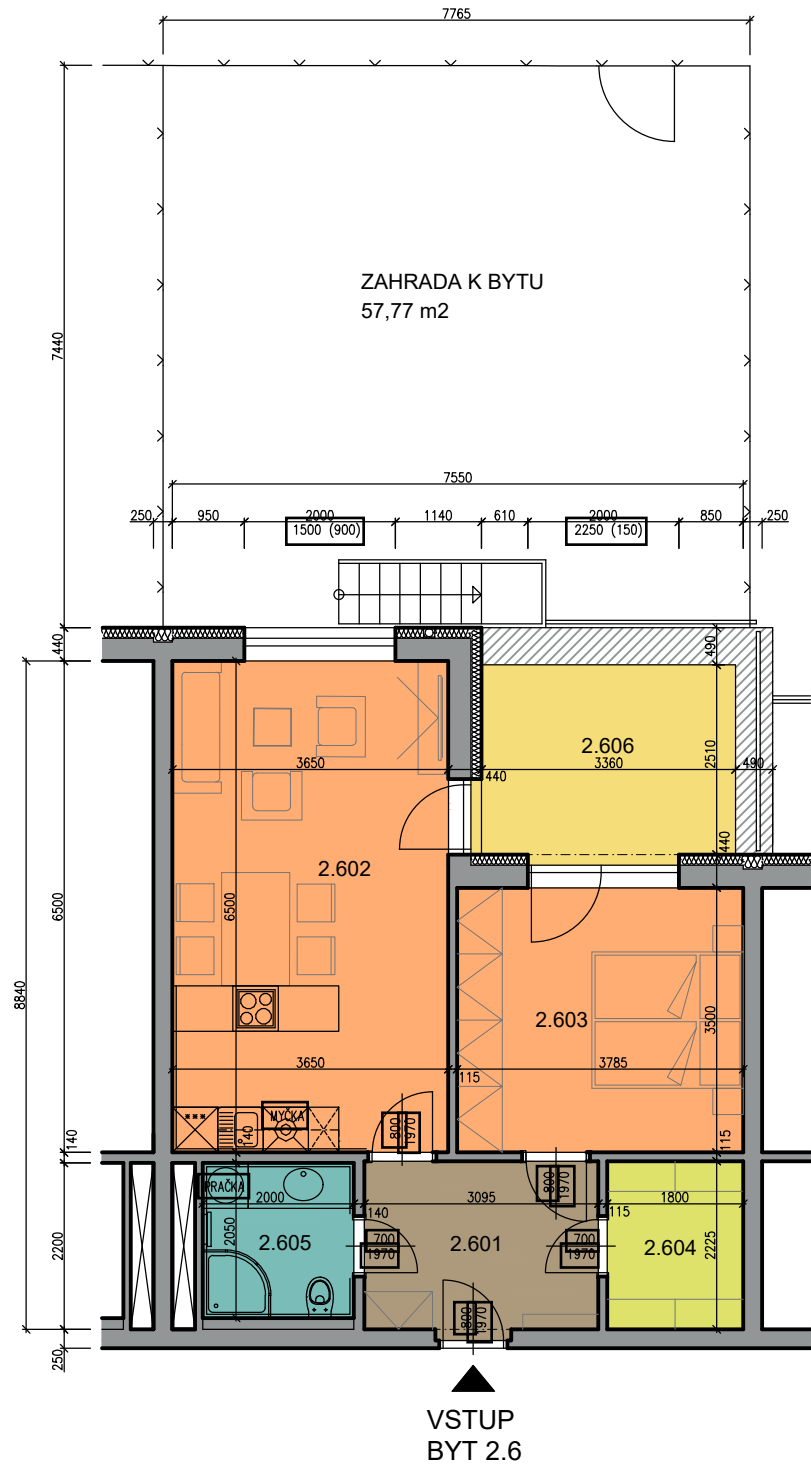

## LEGENDA MÍSTNOSTÍ - BYT 2.6 - 52,08 m<sup>2</sup>

ČÍSLO M.	OČEL MÍSTNOSTI	PLOCHA /M <sup>2</sup> /	ÚPRAVA POVRCHŮ			POZNÁMKA	
			PODLAHA	STĚNY	STŘEP		
2.601	PŘEDSÍŇ	7,02	KERAMICKÁ DLAŽBA	P2	VÁPENNÁ OMÍTKA	SDK PODHL.	SOKL V 100mm
2.602	OBÝV. POKOJ S KK	23,72	AKUSTICKÝ VINYL	P1	VÁPENNÁ OMÍTKA	SDK PODHL./OMÍTKA	SOKLOVÁ LIŠTA
2.603	LOŽNICE	13,24	AKUSTICKÝ VINYL	P1	VÁPENNÁ OMÍTKA	VÁPENNÁ OMÍTKA	SOKLOVÁ LIŠTA
2.604	KOMORA	4,00	AKUSTICKÝ VINYL	P1	VÁPENNÁ OMÍTKA	SDK PODHL.	SOKLOVÁ LIŠTA
2.605	KOUPELNA S WC	4,10	KERAMICKÁ DLAŽBA	P2	KERAMICKÝ OBKLAD	SDK PODHL.	
2.606	TERASA	8,85	BETONOVÁ DLAŽBA	T2	KZS ETICS	POHLEDOVÝ BETON	SOKL V 100mm

PLOCHY MÍSTNOSTÍ JSOU STANOVENY BEZ OMÍTEK A OBKLADŮ  
PLOCHA TERASY NENÍ ZAPOČÍTÁNA DO CELKOVÉ PLOCHY BYTU

## CELKOVÝ PŮDORYS 2.NP

VYZNAČENÁ POLOHA BYTU 2.6

