


KARTA BYTU 3.4 - 4+kk (3.NP)

BYT 3.4
PŮDORYS S VYBAVENÍM

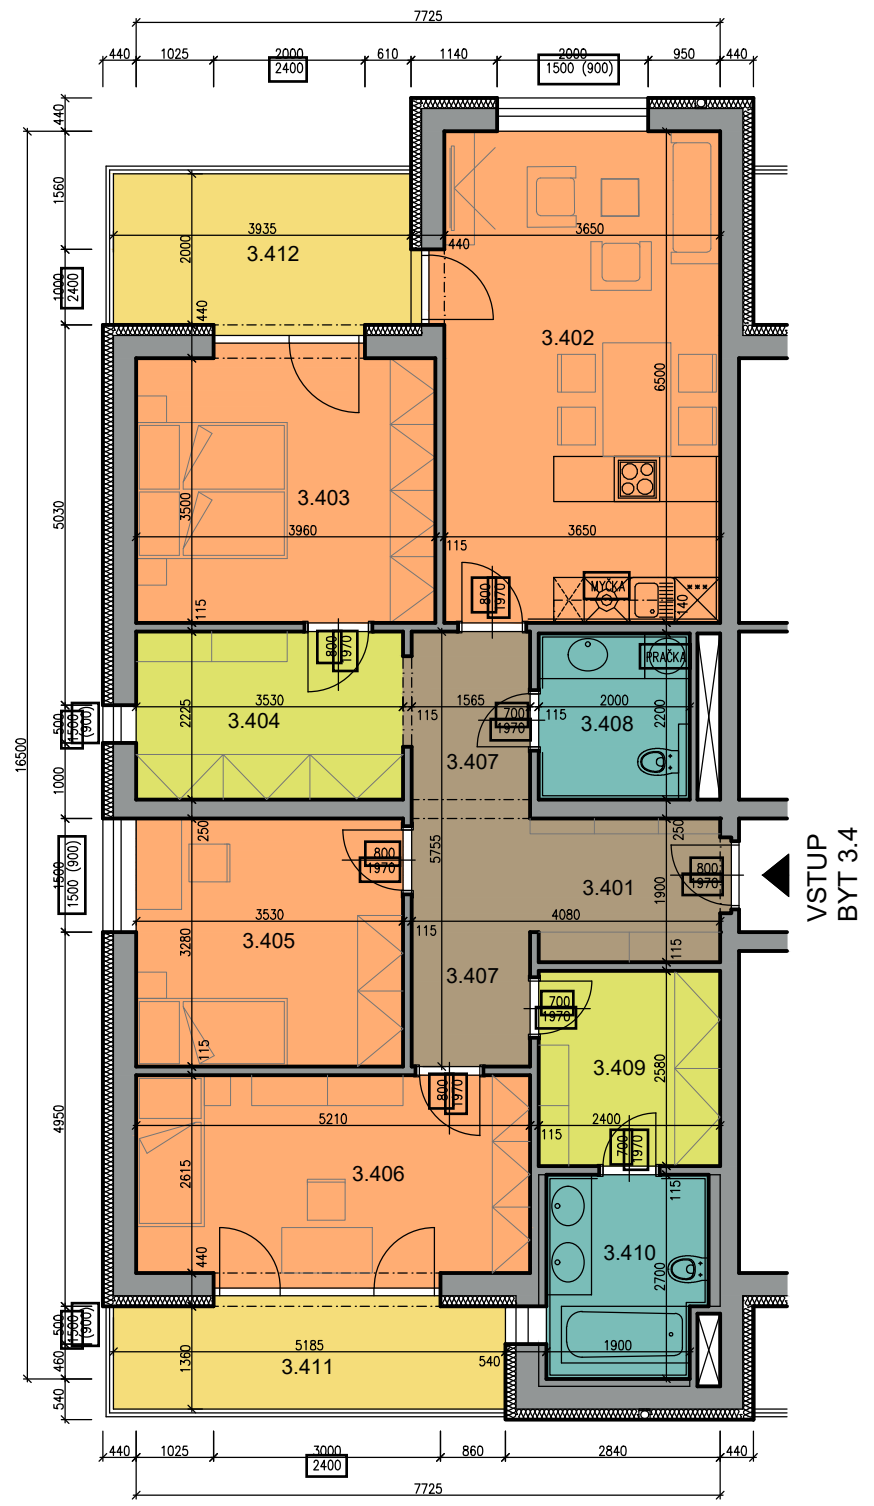

LEGENDA MÍSTNOSTÍ - BYT 3.4 - 101,84 m²

ČÍSLO M.	ÚČEL MÍSTNOSTI	PLOCHA /m ² /	ÚPRAVA POVRCHŮ			POZNAMKA	
			PODLAHA	STĚNY	STROP		
3.401	PŘEDSÍŇ	4,88	KERAMICKÁ DLAŽBA	P2	VÁPENNÁ OMÍTKA	SDK PODHLED	SOKL V 100mm
3.402	OBÝV. POKOJ S KK	23,92	AKUSTICKÝ VINYL	P1	VÁPENNÁ OMÍTKA	SDK PODHLED/OMÍTKA	SOKLOVÁ LIŠTA
3.403	LOŽNICE	14,22	AKUSTICKÝ VINYL	P1	VÁPENNÁ OMÍTKA	VÁPENNÁ OMÍTKA	SOKLOVÁ LIŠTA
3.404	ŠATNA	7,85	AKUSTICKÝ VINYL	P1	VÁPENNÁ OMÍTKA	SDK PODHLED	SOKLOVÁ LIŠTA
3.405	POKOJ	11,57	AKUSTICKÝ VINYL	P1	VÁPENNÁ OMÍTKA	VÁPENNÁ OMÍTKA	SOKLOVÁ LIŠTA
3.406	POKOJ	14,22	AKUSTICKÝ VINYL	P1	VÁPENNÁ OMÍTKA	VÁPENNÁ OMÍTKA	SOKLOVÁ LIŠTA
3.407	CHODBA	9,13	AKUSTICKÝ VINYL	P1	VÁPENNÁ OMÍTKA	SDK PODHLED	SOKLOVÁ LIŠTA
3.408	WC	4,30	KERAMICKÁ DLAŽBA	P2	KERAMICKÝ OBKLAD	SDK PODHLED	
3.409	KOMORA	6,19	AKUSTICKÝ VINYL	P1	VÁPENNÁ OMÍTKA	SDK PODHLED	SOKLOVÁ LIŠTA
3.410	KOUPELNA	5,56	KERAMICKÁ DLAŽBA	P2	KERAMICKÝ OBKLAD	SDK PODHLED	
3.411	LODŽIE	7,47	BETONOVÁ DLAŽBA	P6	KZS ETICS	KZS ETICS	SOKL V 100mm
3.412	LODŽIE	8,29	BETONOVÁ DLAŽBA	P6	KZS ETICS	KZS ETICS	SOKL V 100mm

PLOCHY MÍSTNOSTÍ JSOU STANOVENY BEZ OMÍTEK A OBKLADŮ
PLOCHA LODŽIE NENÍ ZAPOČÍTÁNA DO CELKOVÉ PLOCHY BYTU

CELKOVÝ PŮDORYS 3.NP VYZNAČENÁ POLOHA BYTU 3.4

